vandkunsten

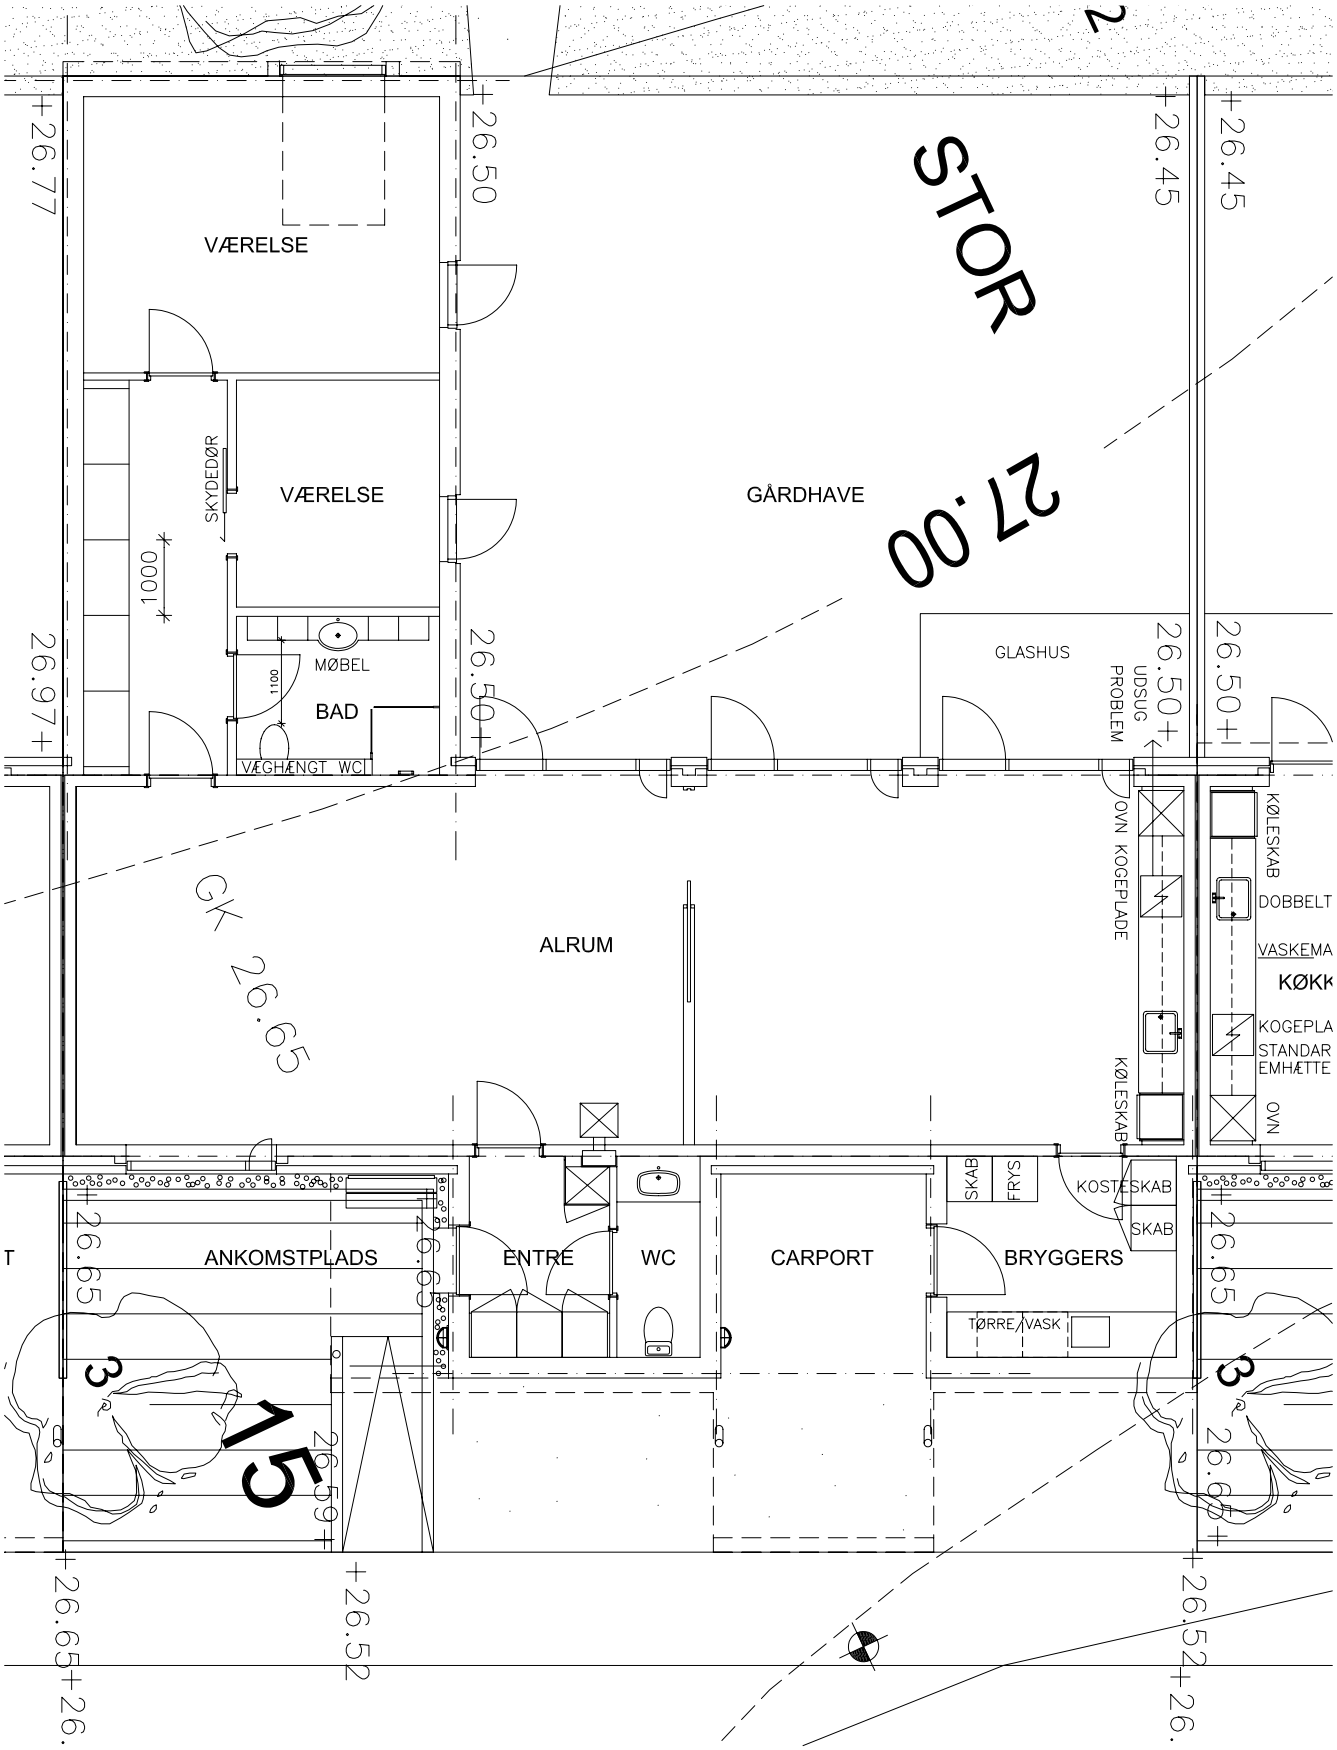
VÆRELSE
VÆRELSE
SKYDEDØR
1000
MØBEL
1100
BAD
VÆGHÆNGT WC
GÅRDHAVE
STOR
27.00
GLASHUS
UDSUG
PROBLEM
OVN
KOGEPLADE
KØLESKAB
DOBBELT
VASKEMA
KØKK
KOGEPLA
STANDAR
EMHÆTTE
OVN
KØLESKAB
SKAB
FRYS
KOSTESKAB
SKAB
ALRUM
GK
26.65
ANKOMSTPLADS
ENTRE
WC
CARPORT
BRYGGERS
TØRRE/VASK
+26.77
+26.50
+26.45
+26.97
+26.50
+26.50
+26.65
+26.65
+26.65
+26.65
+26.52
+26.52
+26.65
+26.65
+26.65
+26.65